


下水道計画一般図(汚水) S=1:10,000

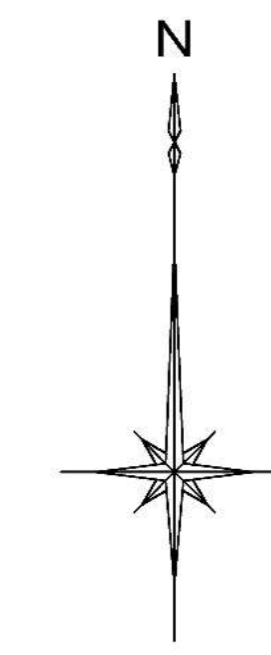

阿久比町全図

阿久比公共下水道
 全体計画 391.0ha
 事業計画 372.5ha
 事業計画 376.2ha



凡例	
	行政区域界
	下水道計画区域
	市街化区域
	処理分区界
	流域下水道幹線
	流域下水道接続点

凡例	
	今回追加事業計画区域
	既事業計画区域
	主要な管渠(既事業計画)
	主要な管渠(新築)
	点検箇所

下水道計画一般図			
阿久比公共下水道	図番	1	
下水道計画一般図(汚水)	枚数	1枚(内其/1)	
	縮尺	1/10,000	
調	係	設	製
長	長	計	図
令和 年 月 日	備考		
阿久比町建設経済部上下水道課			

