


知多都市計画区域 阿久比公共下水道計画図（污水）

都市計画決定 昭和58年11月15日 阿久比町告示第26号
公共下水道事業計画認可 昭和63年11月30日 63令下水第2-22号
都市計画決定(変更) 平成6年8月4日 阿久比町告示第33号
公共下水道事業計画認可(変更) 平成23年3月11日 22下水第367号



名古屋等地域公害防止区域
衣浦湾境川等環境基準水域(海域C-口)

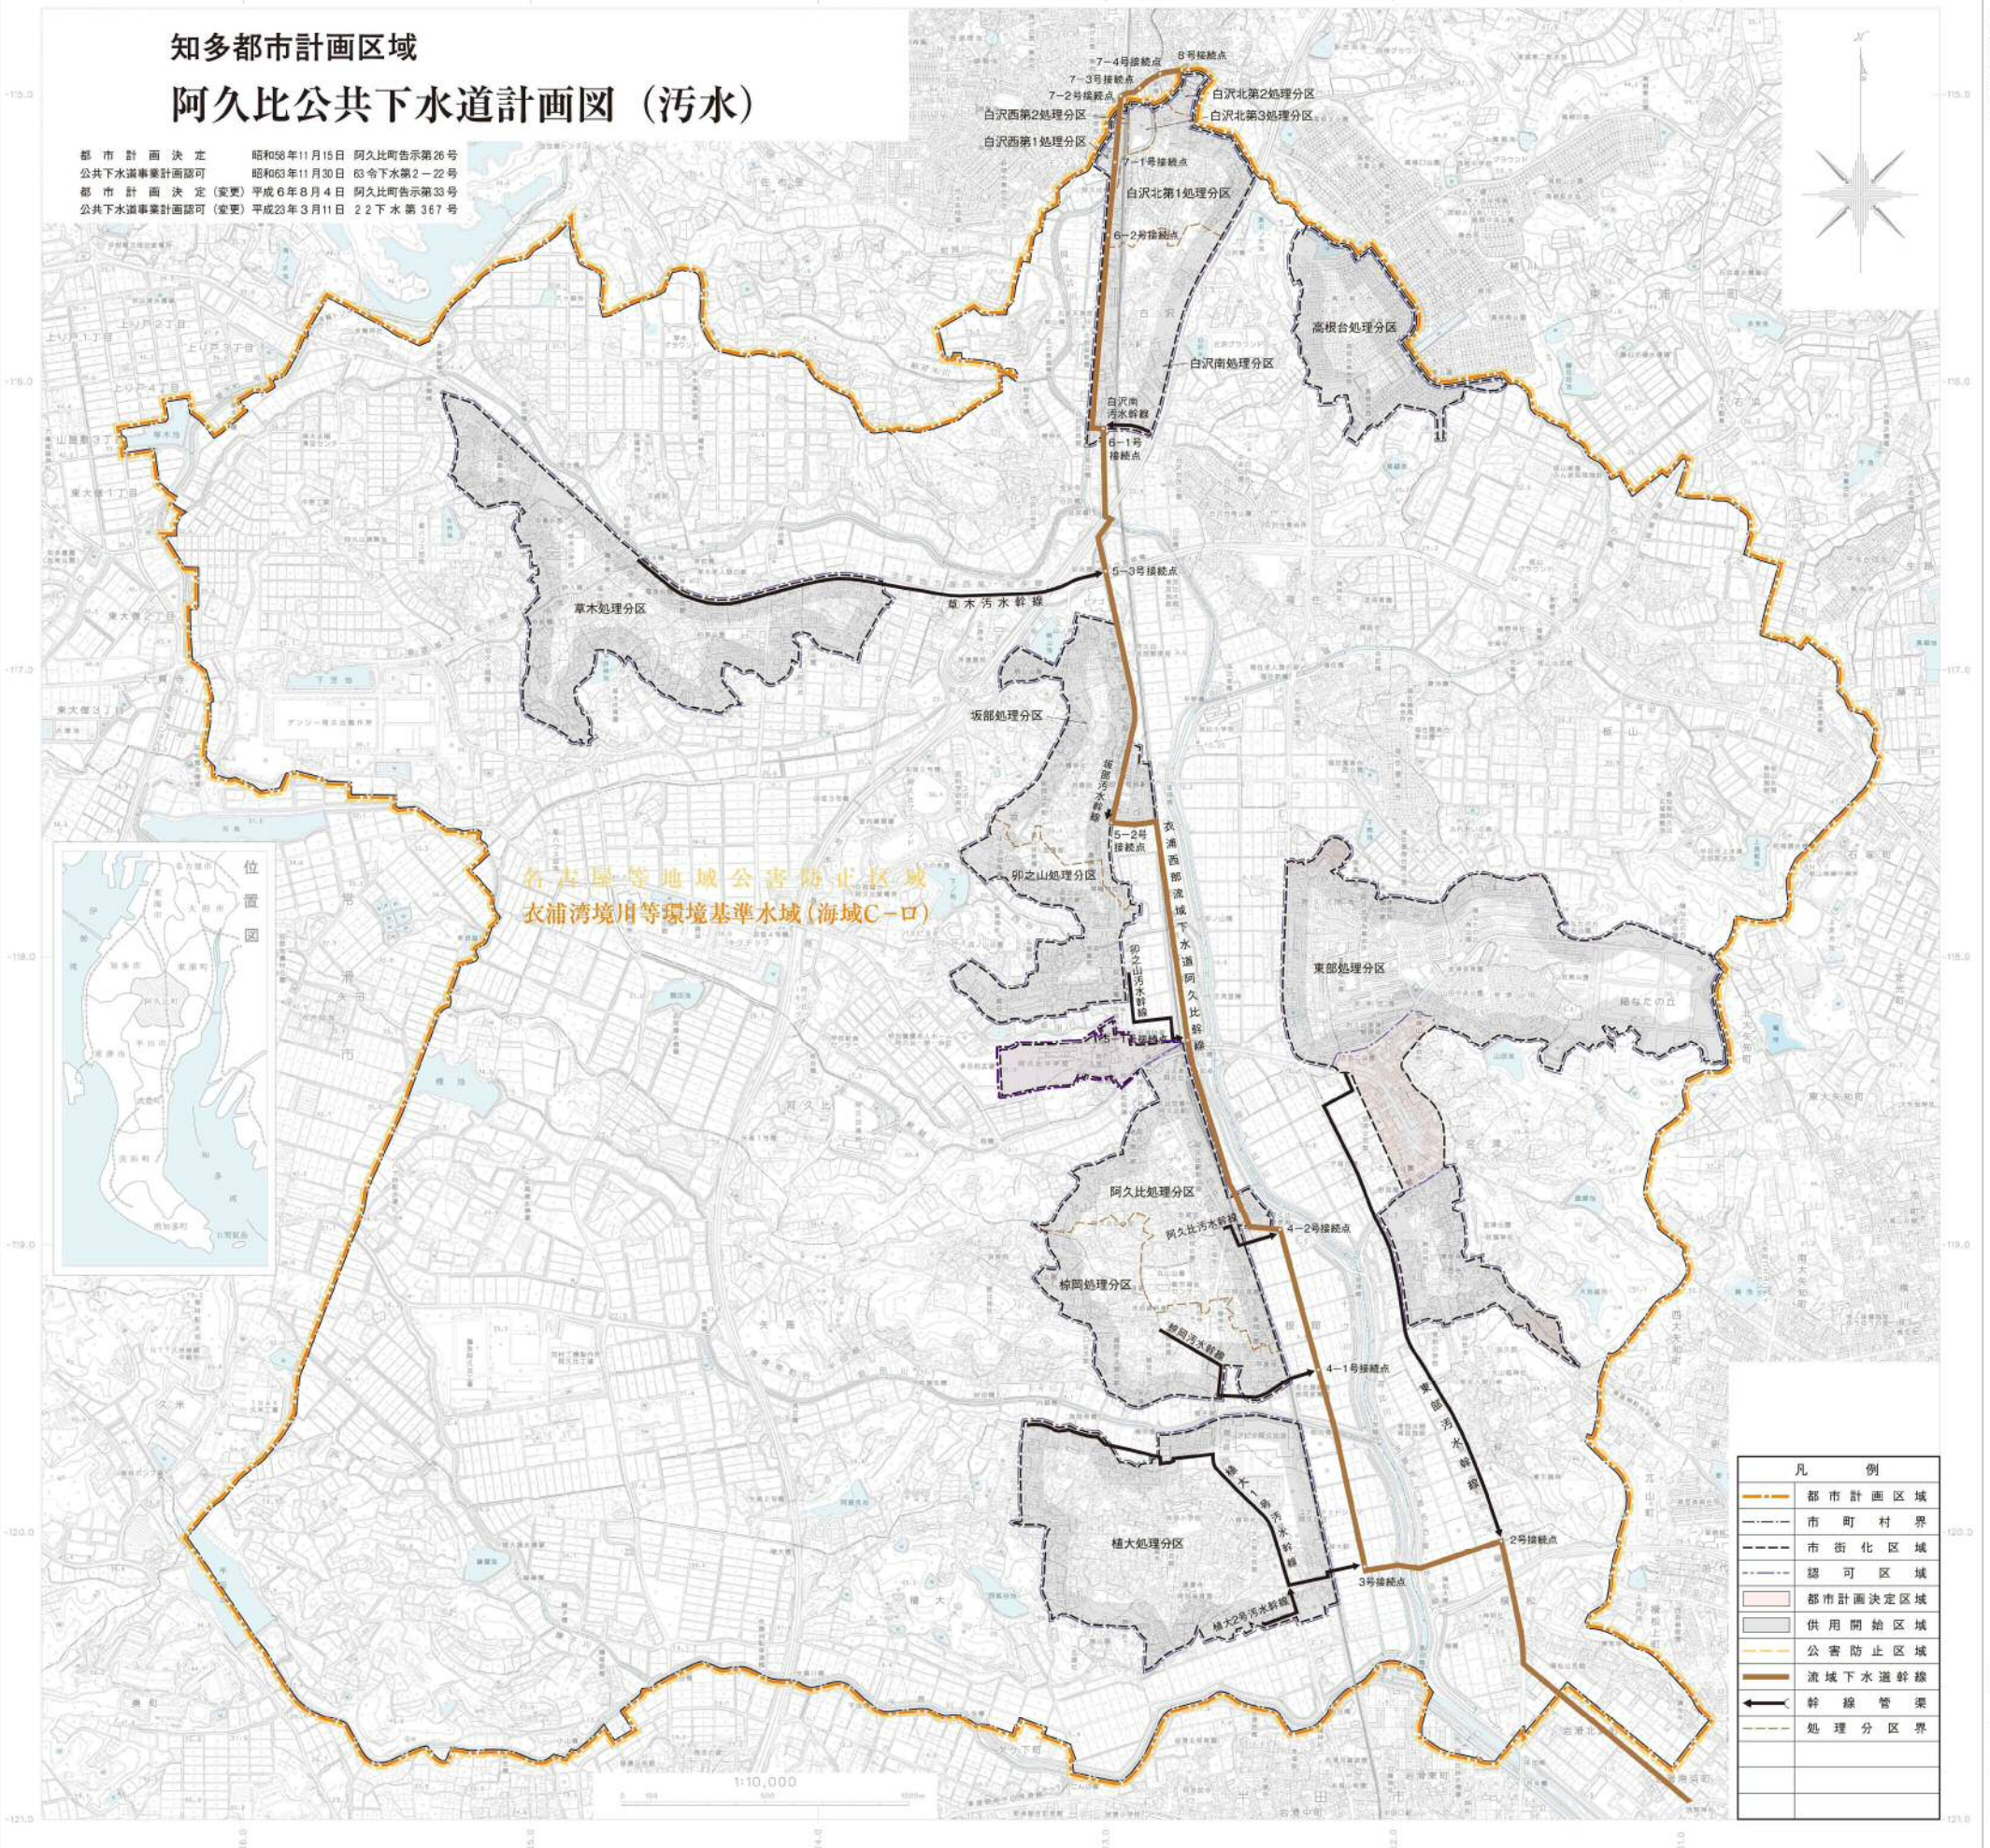

凡 例 (Legend)

	都市計画区域
	市町村界
	市街化区域
	認可区域
	都市計画決定区域
	供用開始区域
	公害防止区域
	流域下水道幹線
	幹線管渠
	処理分区界

この図面は、平成24年度分国庫補助1:2500阿久比町
阿久比町公共下水道事業計画認可(変更)第367号に基づき作成されたものである。

H04-1-001 阿久比町公共下水道事業計画認可(変更)第367号
「この図面は、国庫補助1:2500阿久比町公共下水道事業計画認可(変更)第367号に基づき作成されたものである。」
(阿久比町) 平成24年3月11日 告示第367号