


小廻間地区計画 計画図

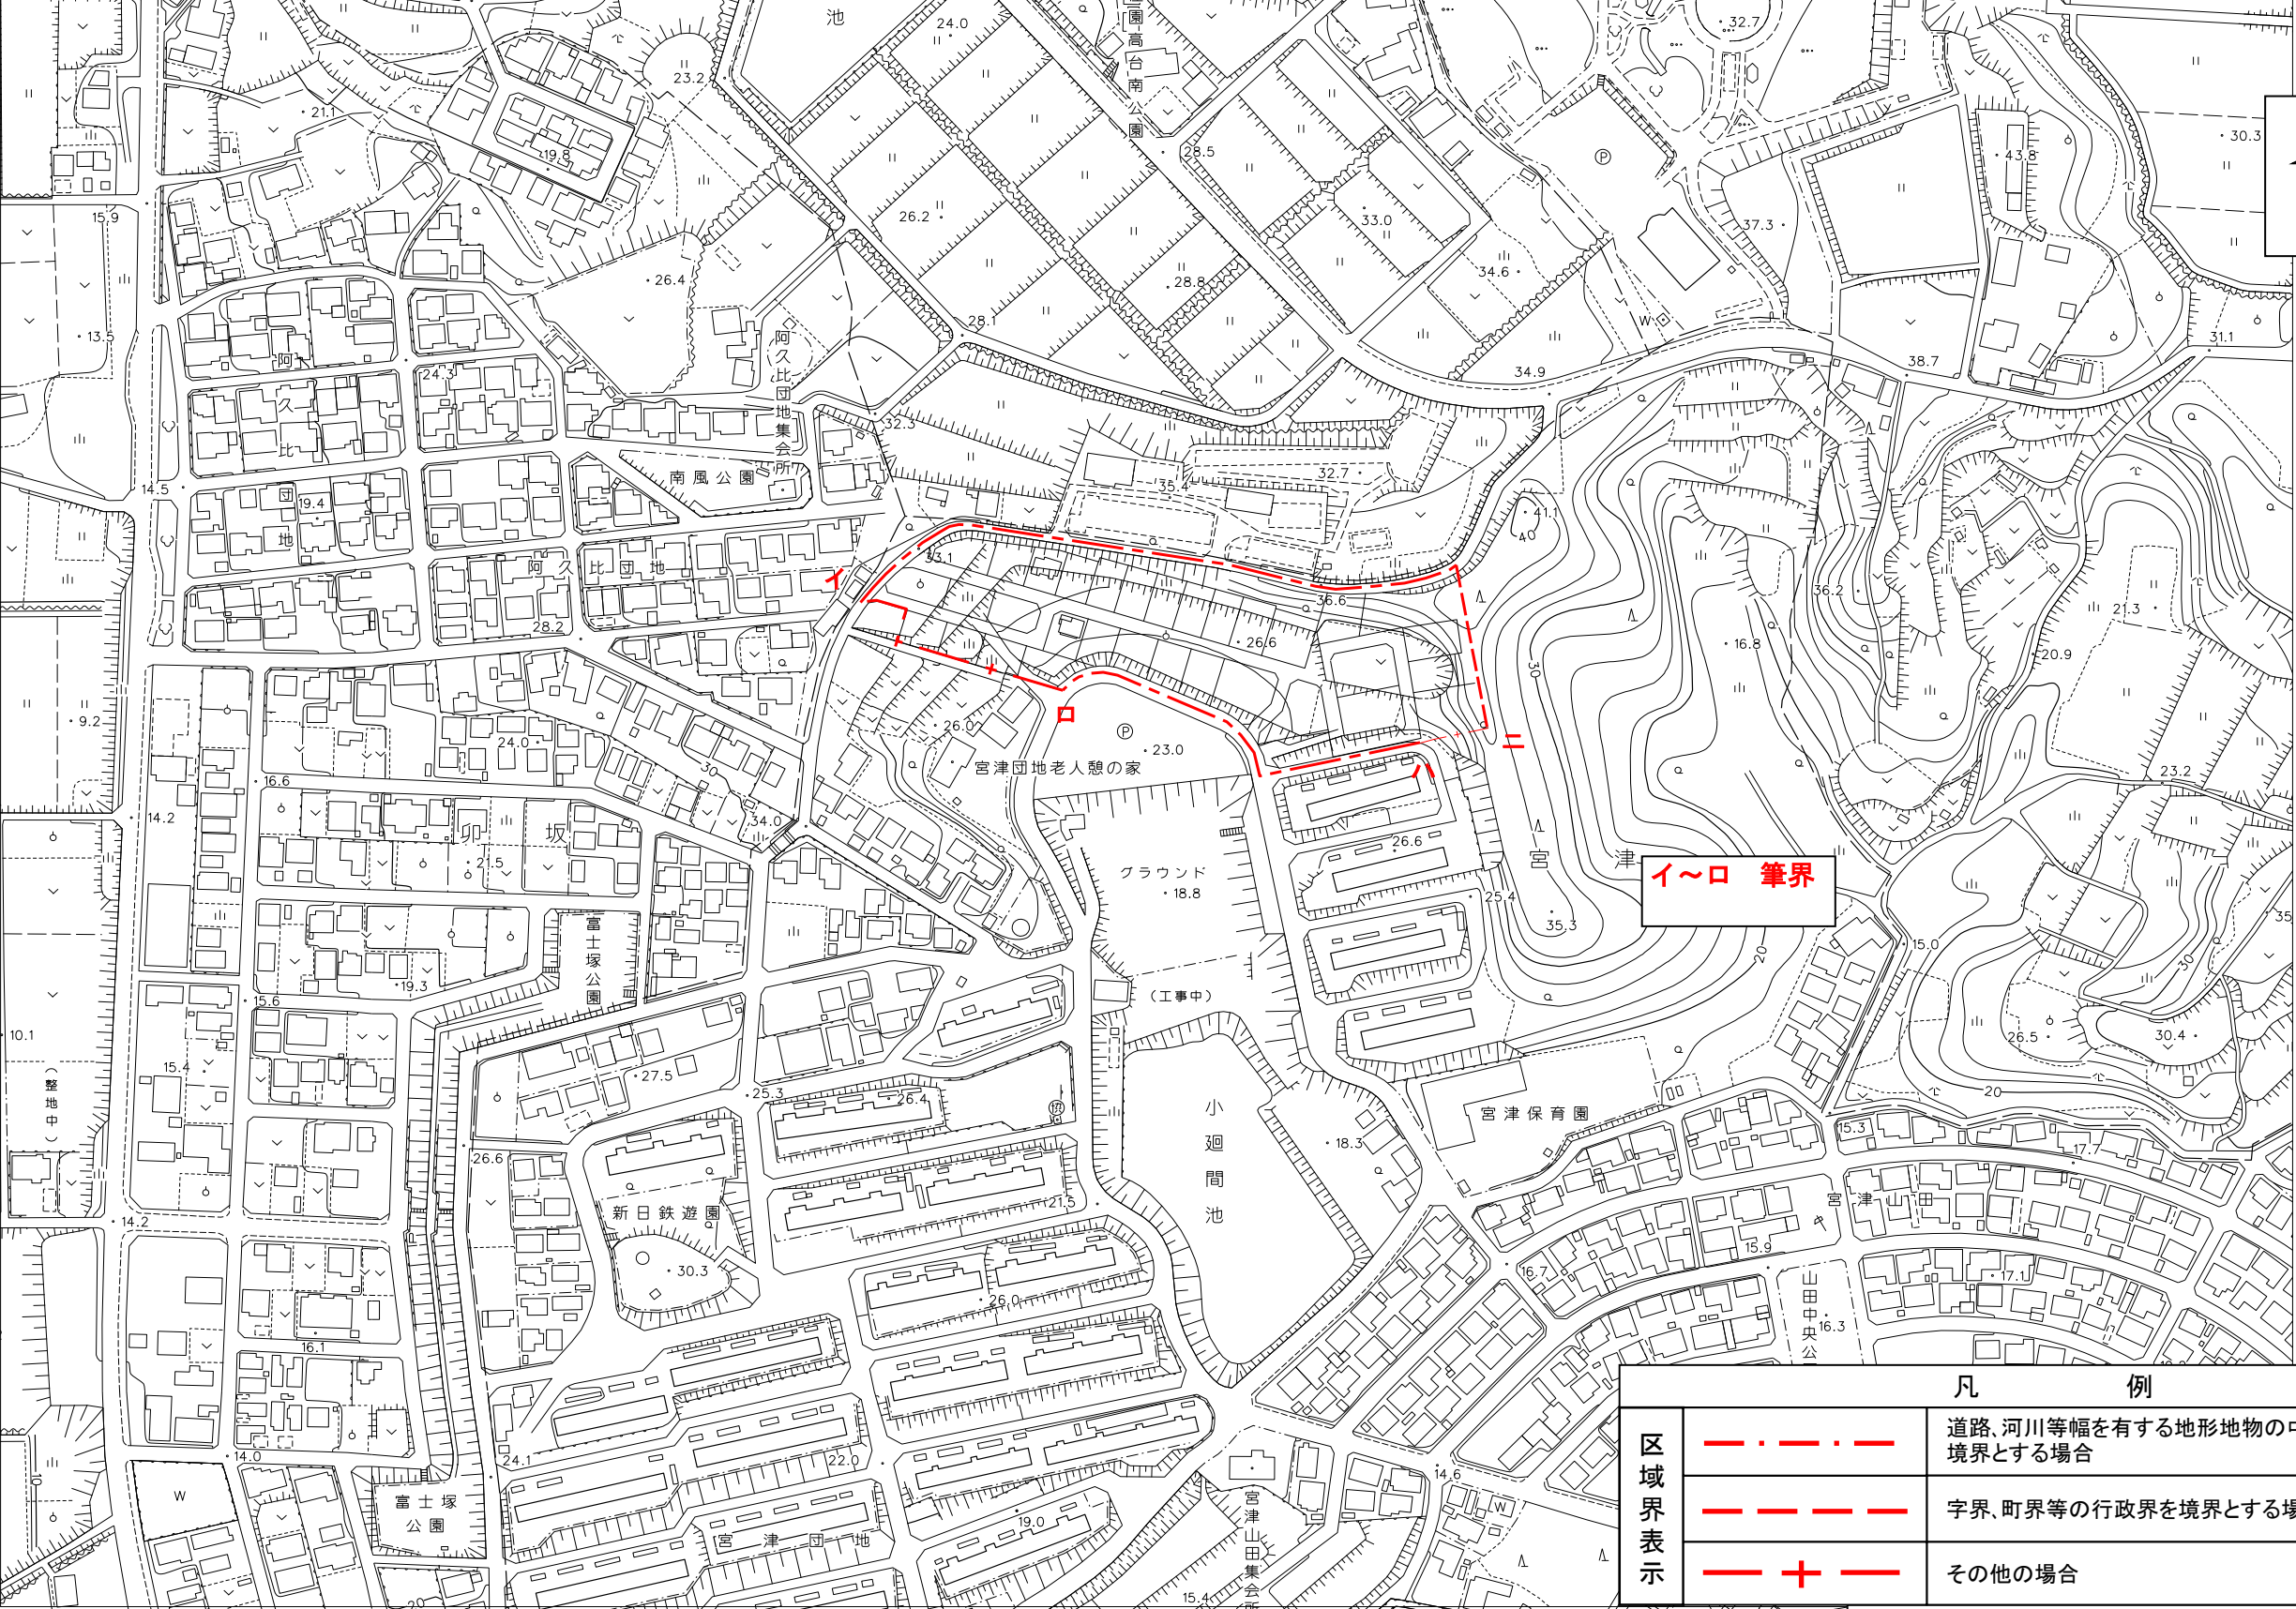

イ～ロ 筆界

凡 例	
区 域 界 表 示	 道路、河川等幅を有する地形地物の中心線を境界とする場合
	 字界、町界等の行政界を境界とする場合
	 その他の場合

縮尺 1 : 2, 500

