


知多都市計画道路の変更 (愛知県決定)

3・4・33号 矢高横川線

計画図

縮尺 1/2,500

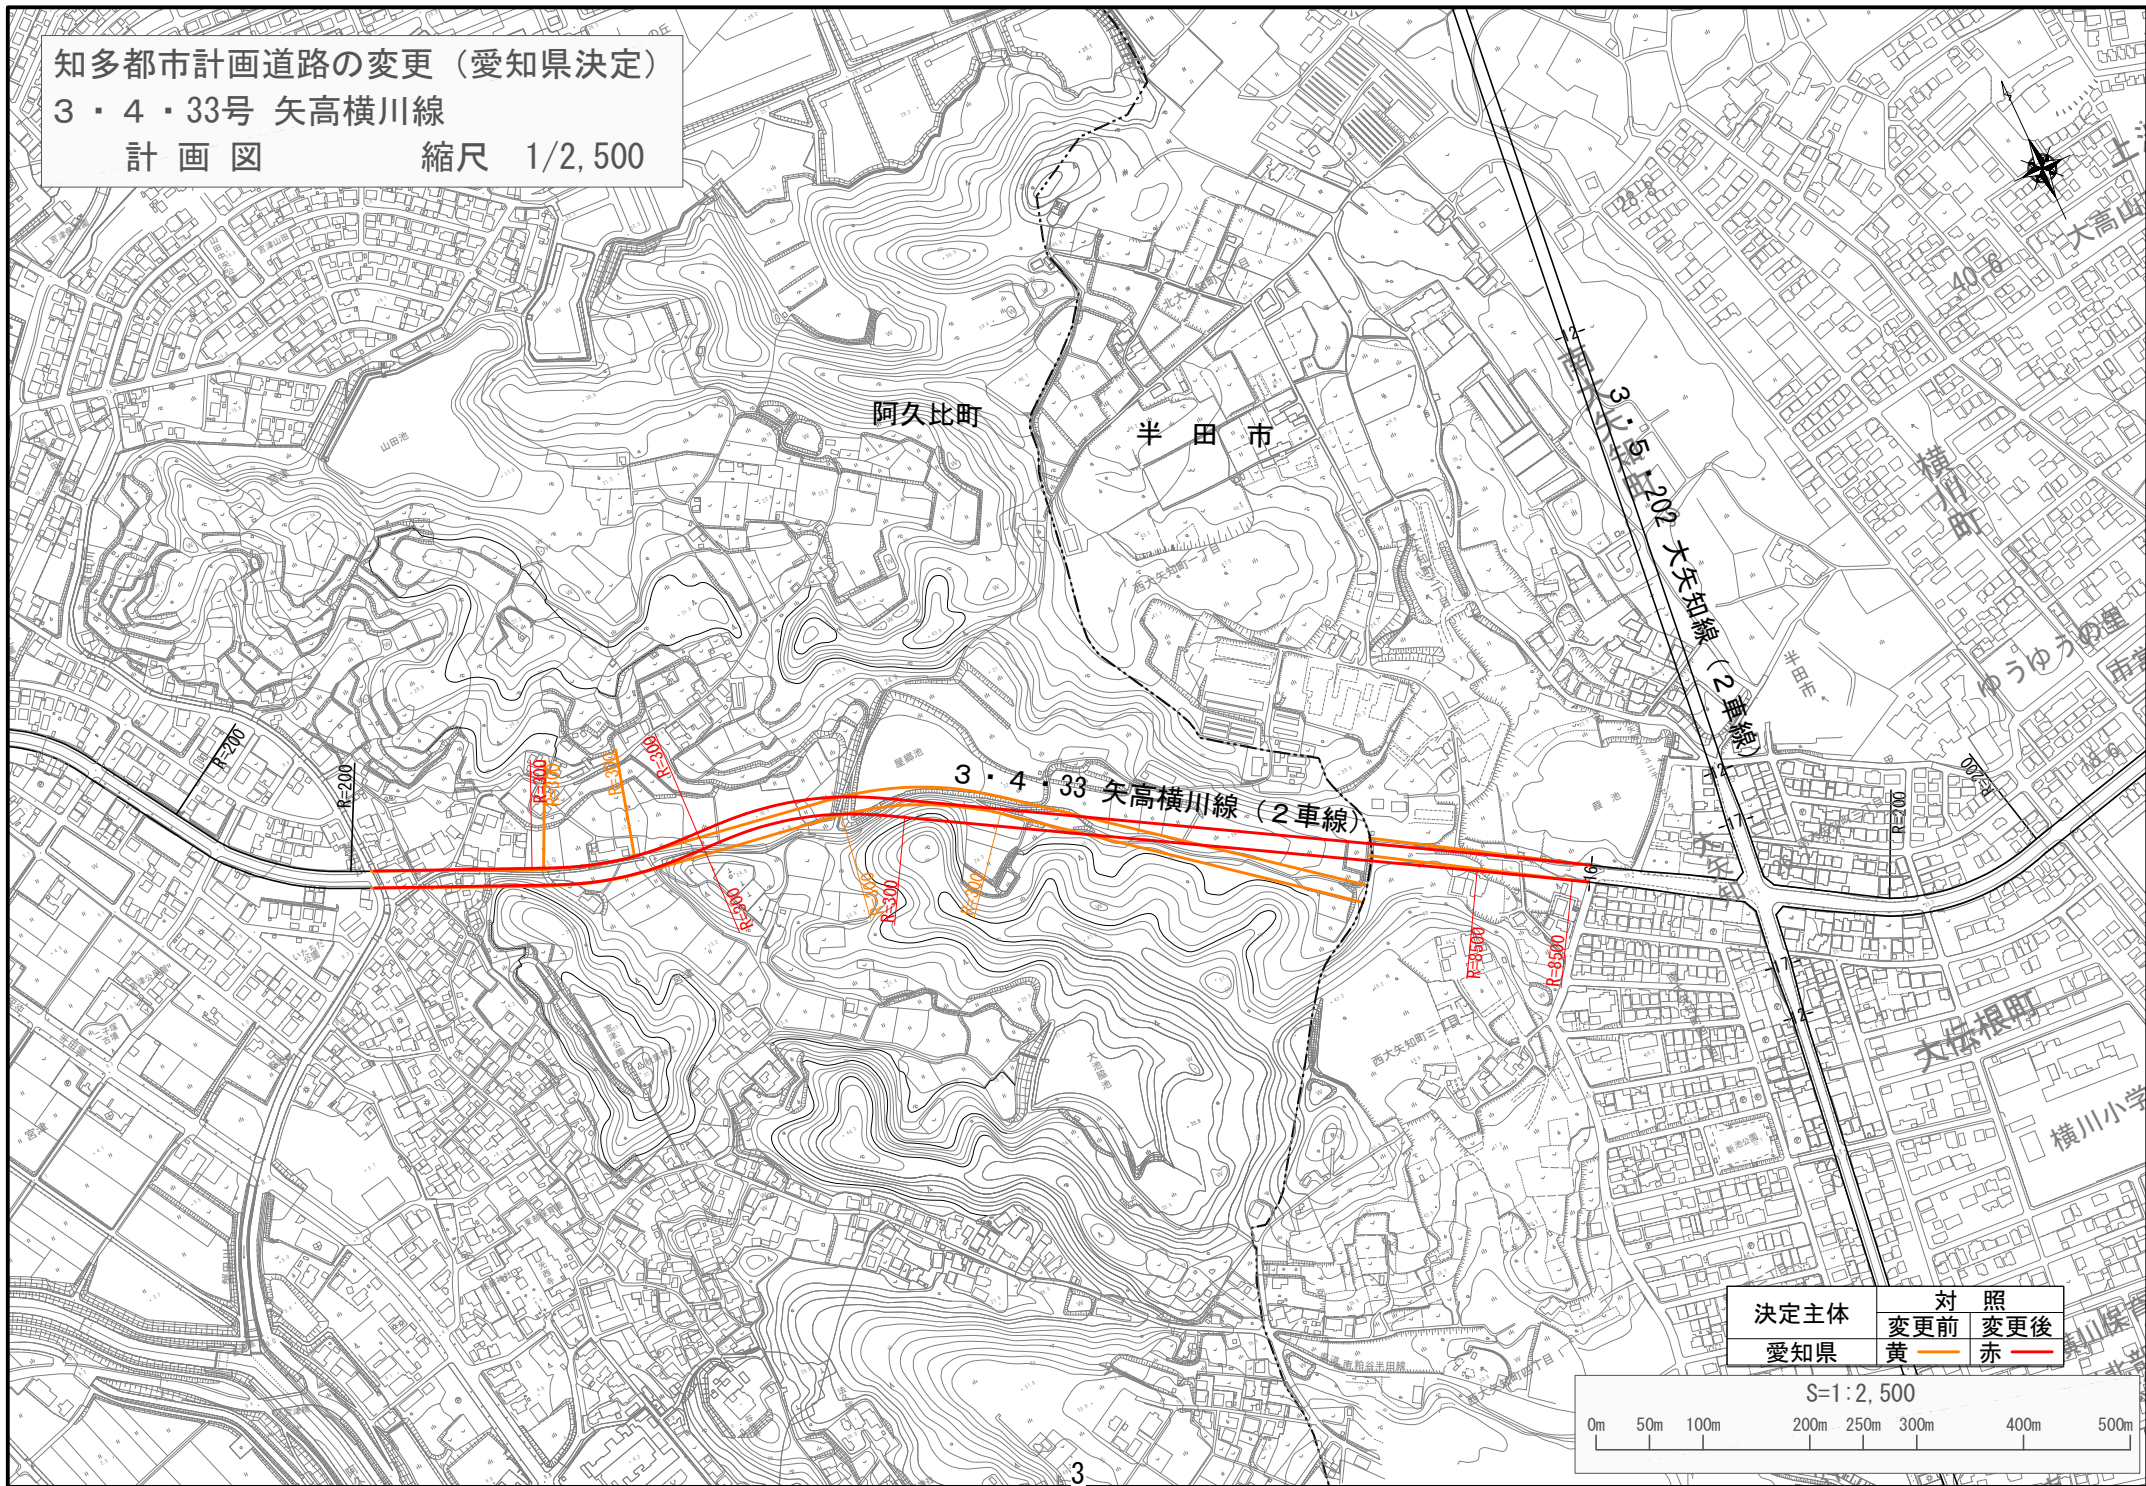

阿久比町

半田市

3・4・33 矢高横川線 (2車線)

3・5・1202 大矢知線 (2車線)

決定主体	対 照	
	変更前	変更後
愛知県	黄	赤

S=1:2,500

