


愛知県知多郡阿久比町立東部小学校

避難所として体育館を想定する。  
教育活動との同居を想定し、  
校舎（教室等）は一般開放しない。


学校施設利用計画図

|      |      |
|------|------|
| 体育館  |      |
| 一時避難 | 500人 |
| 長期避難 | 200人 |

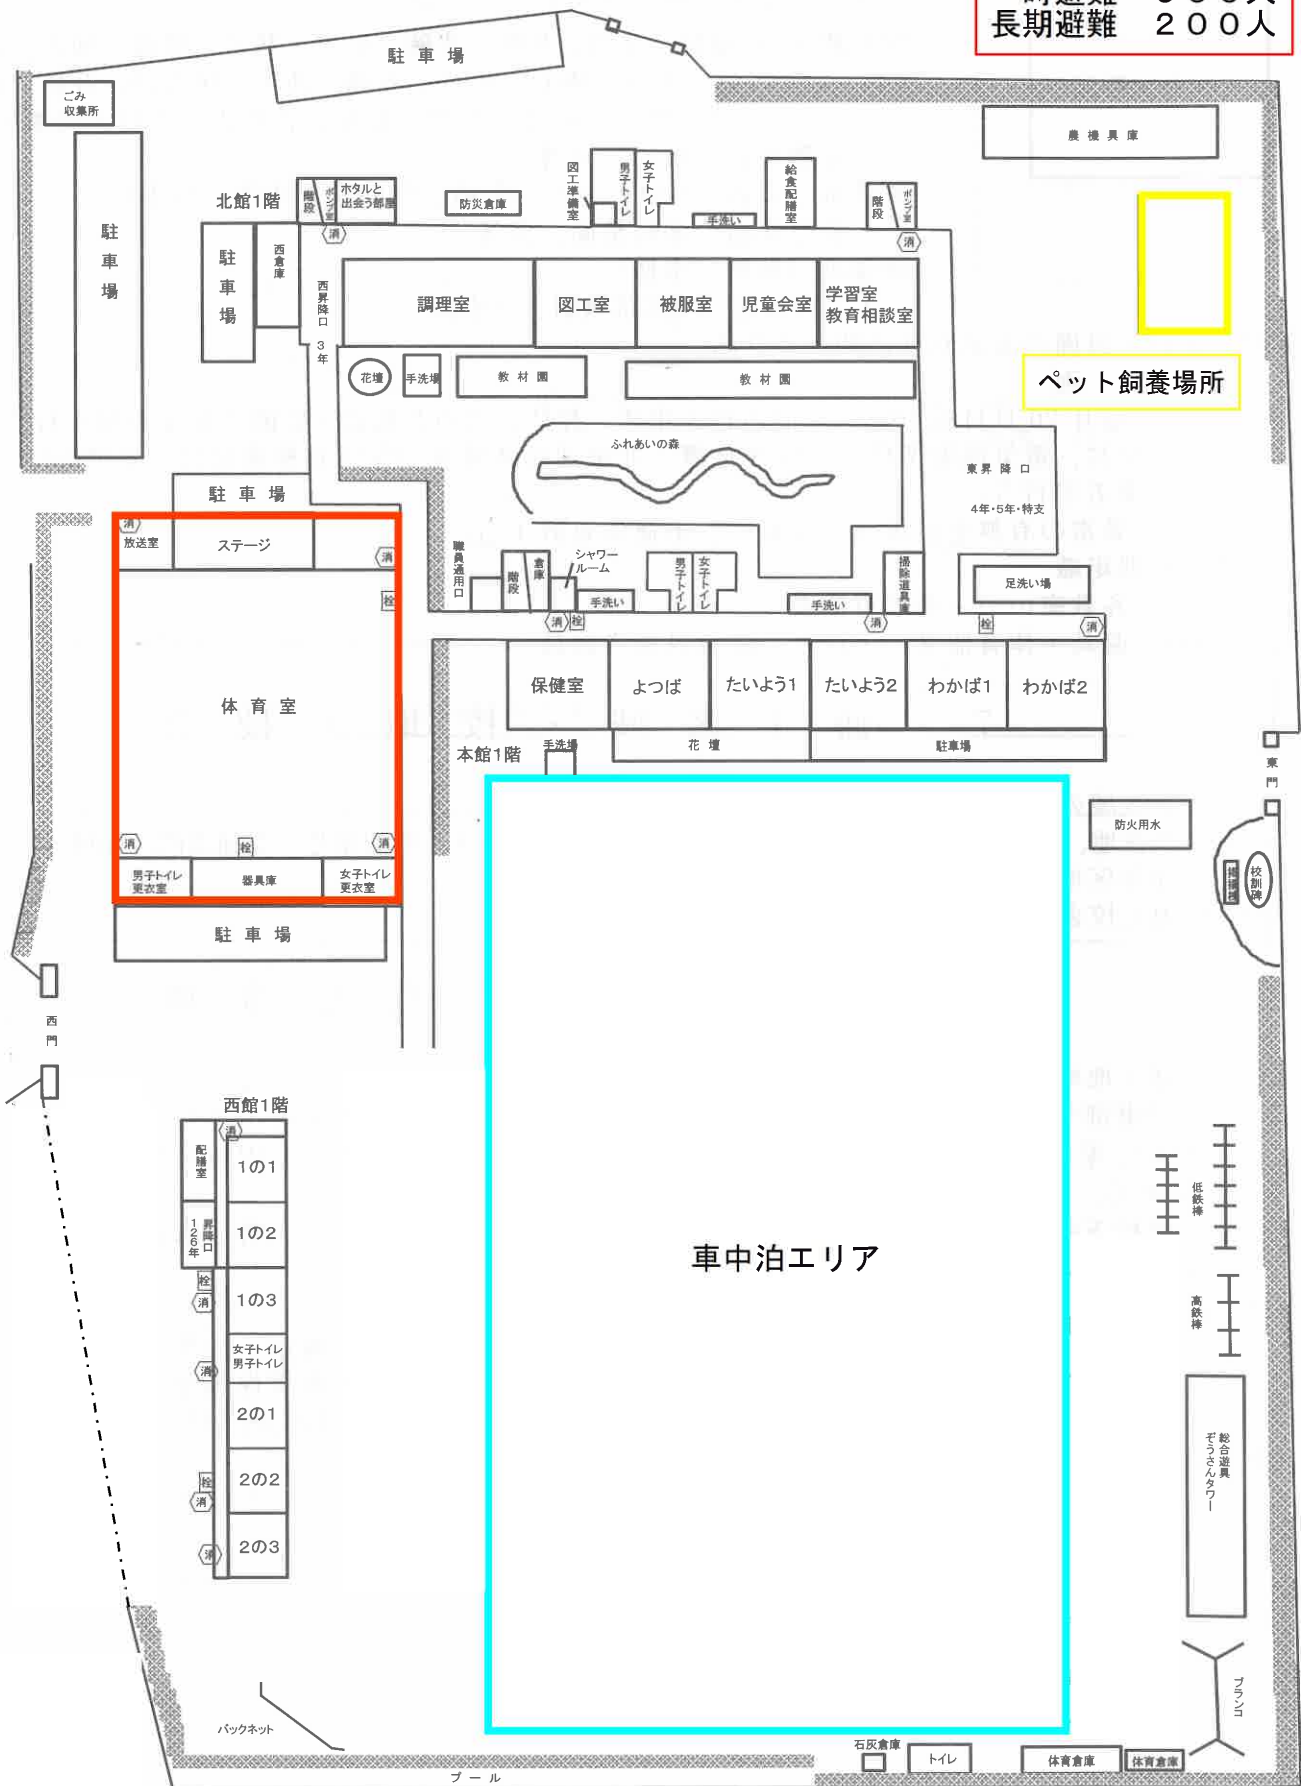

# 英比小学校 災害時利用計画図

避難所として体育館を想定する。  
教育活動との同居を想定し、  
校舎（教室等）は一般開放しない。  
ただし、風水害時を除く。

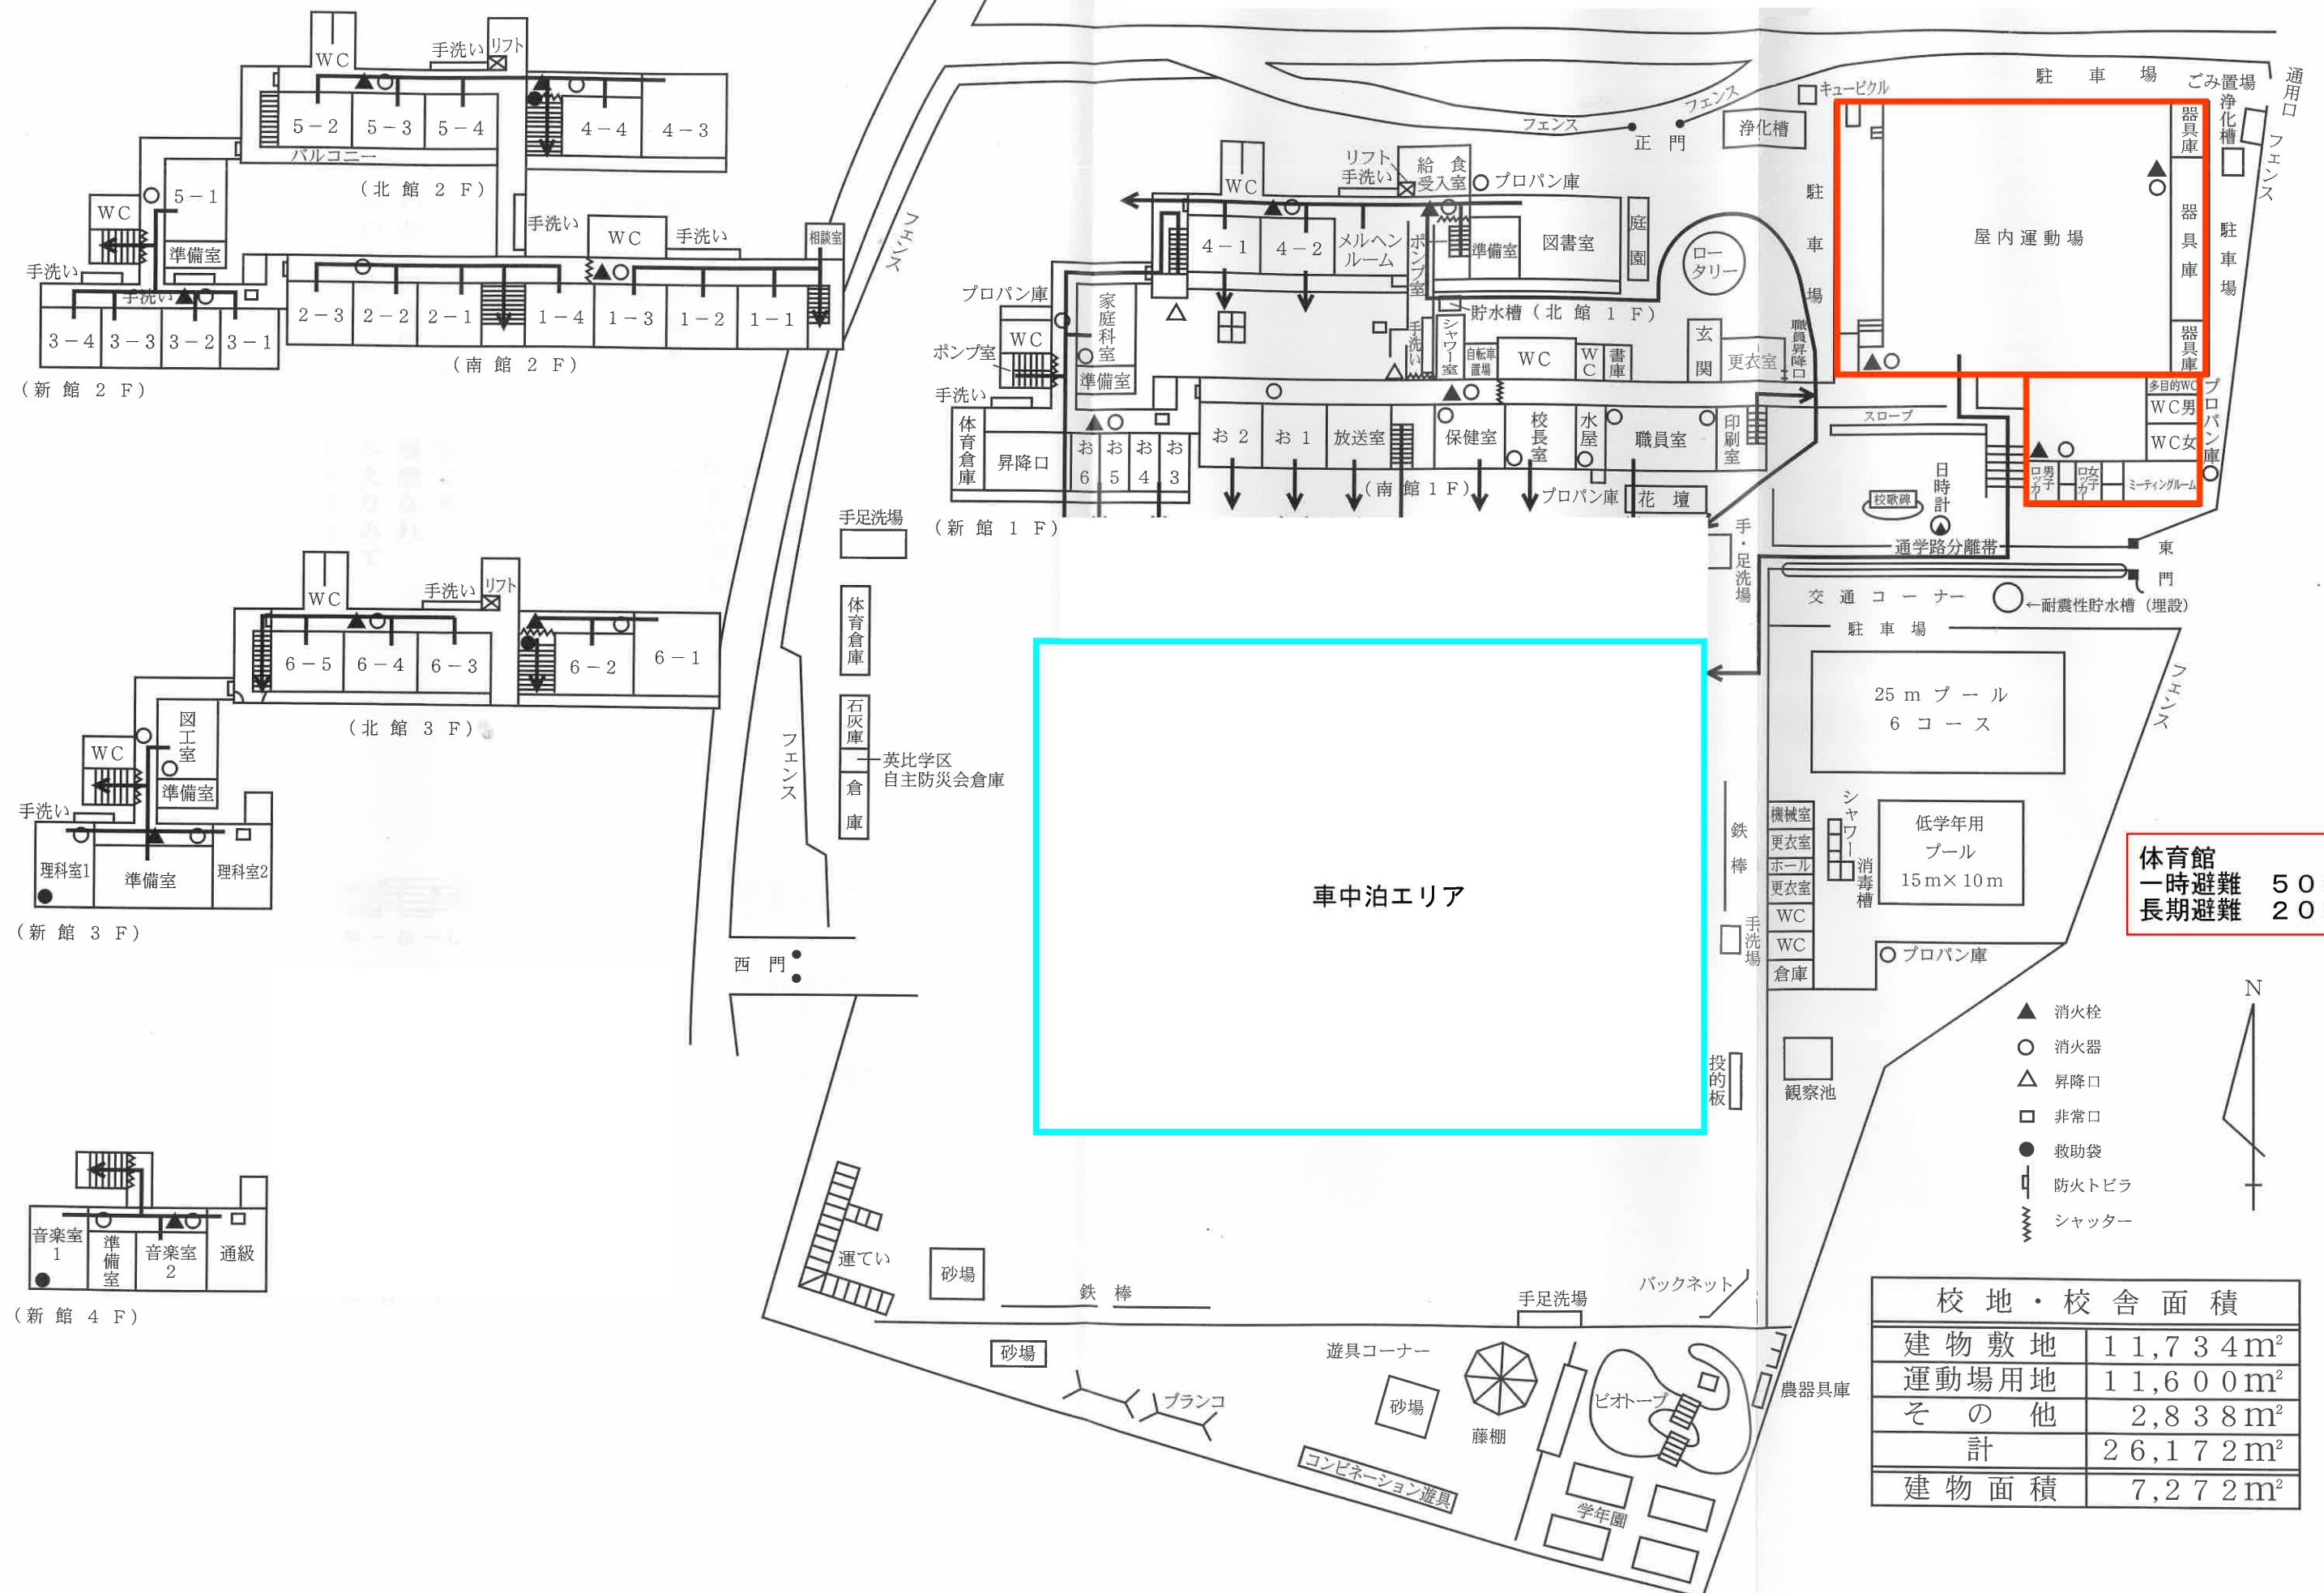

体育館  
一時避難 500人  
長期避難 200人

# 阿久比町立草木小学校 学校施設利用計画図

(2)校地・校舎の平面図

避難所として体育館を想定する。  
教育活動との同居を想定し、  
校舎（教室等）は一般開放しない。

| 校地・校舎面積 |         |
|---------|---------|
| 建物敷地    | 9,902㎡  |
| 運動場用地   | 8,243㎡  |
| その他     | 1,322㎡  |
| 計       | 19,467㎡ |
| 建物面積    | 4,164㎡  |

体育館  
一時避難 500人  
長期避難 200人

車中泊エリア


- 火：火災報知機
- ⊗：火災感知機
- ⊕：消火栓・火災報知機
- 消：消火器

# 南部小学校 災害時利用計画図

| 校地・校舎面積 |                      |
|---------|----------------------|
| 建物敷地    | 5,918 m <sup>2</sup> |
| 運動場用地   | 8,191                |
| その他     | 0                    |
| 計       | 14,109               |

| 建物面積 | 5,185 m <sup>2</sup> |
|------|----------------------|
|------|----------------------|

| 凡 例   |       |
|-------|-------|
| ☒     | 消火栓   |
| ●     | 消火器   |
| ~~~~~ | シャッター |
| ⊗     | 手洗い   |
| ⊕     | 足洗い   |

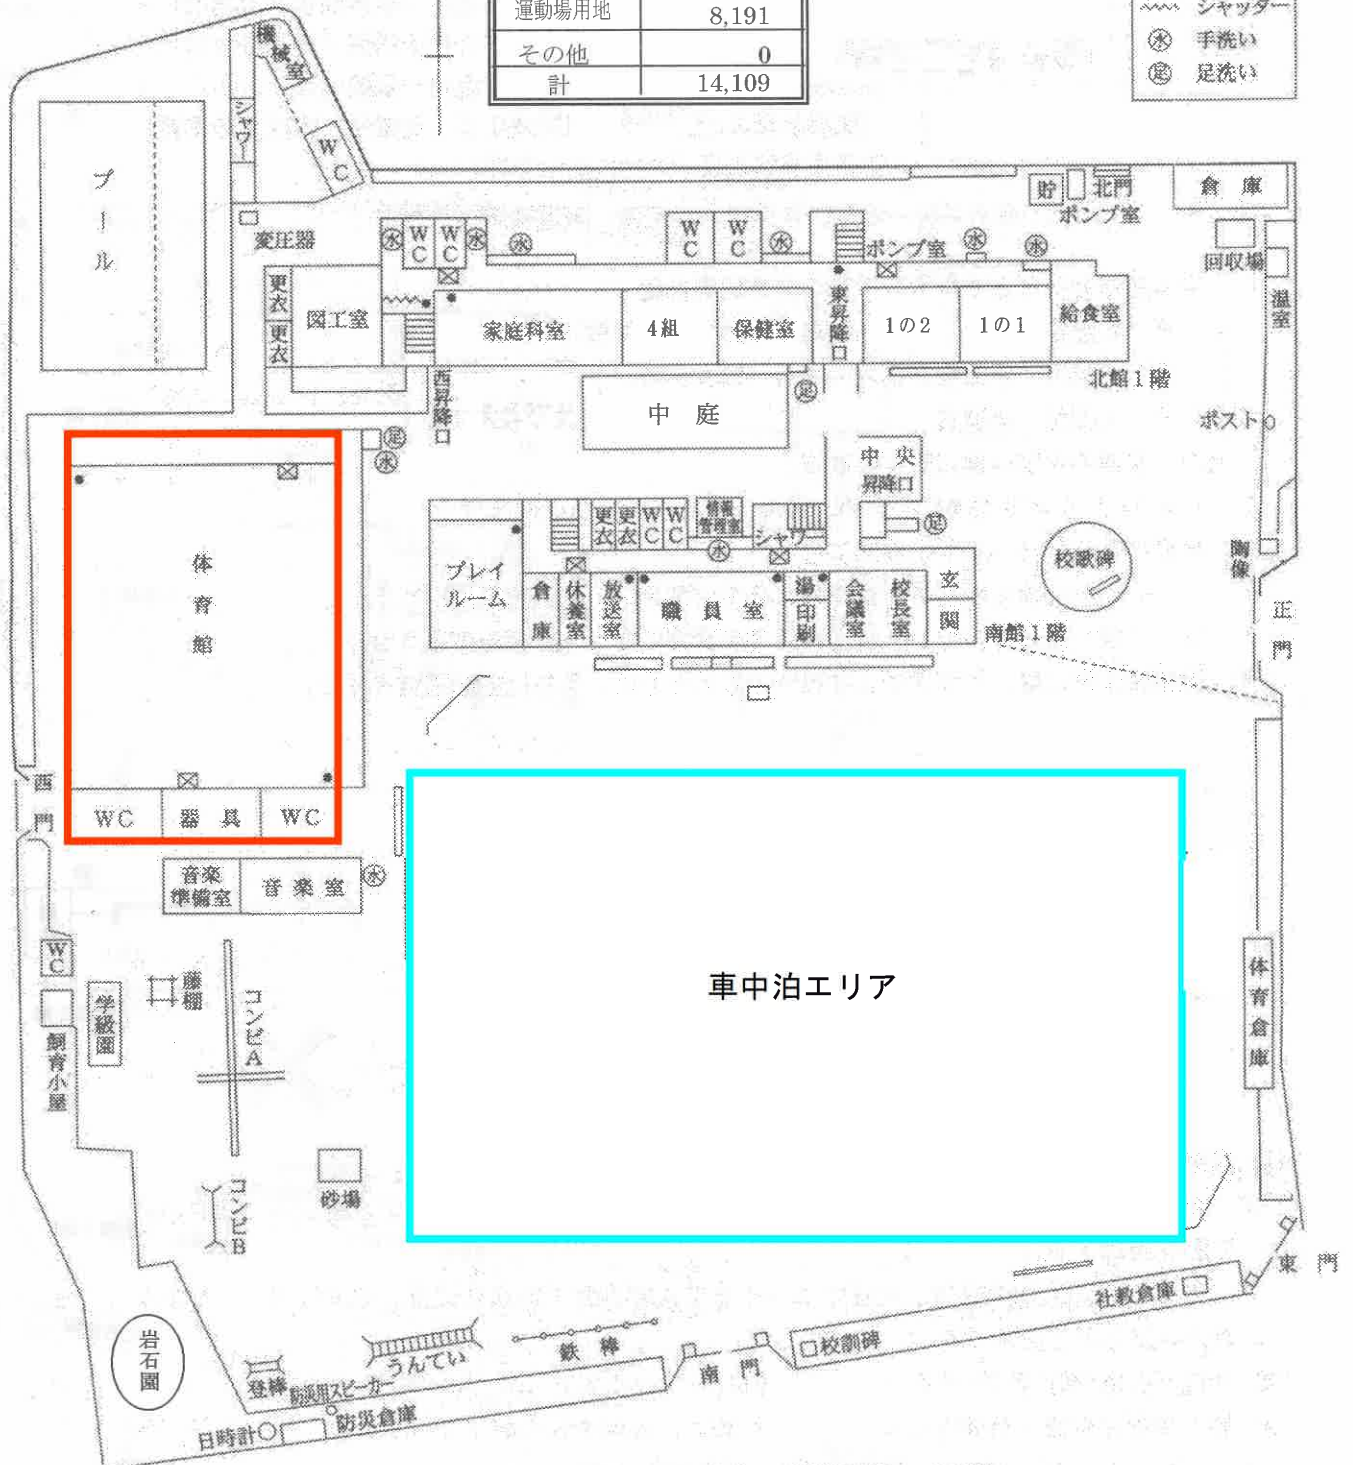

避難所として体育館を想定する。  
教育活動との同居を想定し、  
校舎（教室等）は一般開放しない。

|      |      |
|------|------|
| 体育館  |      |
| 一時避難 | 500人 |
| 長期避難 | 200人 |

