

阿久比町立阿久比中学校

災害時利用計画図

- 消火器
- ▲ 消火栓


校地・校舎面積	
建物敷地	18,988 m ²
運動場用地	23,650
その他	5,406
計	48,044

建物面積	11,013 m ²
------	-----------------------

縮尺 1/1600



避難所として以下の3施設を想定する。教育活動との同居を想定し、校舎（教室等）は一般開放をしない。
 体育館（本部設置）
 アザレアホール（要援護者・・・病人、怪我人）
 武徳館（要援護者・・・障がい者、妊産婦） ※施設開放順 体育館→アザレアホール→武徳館

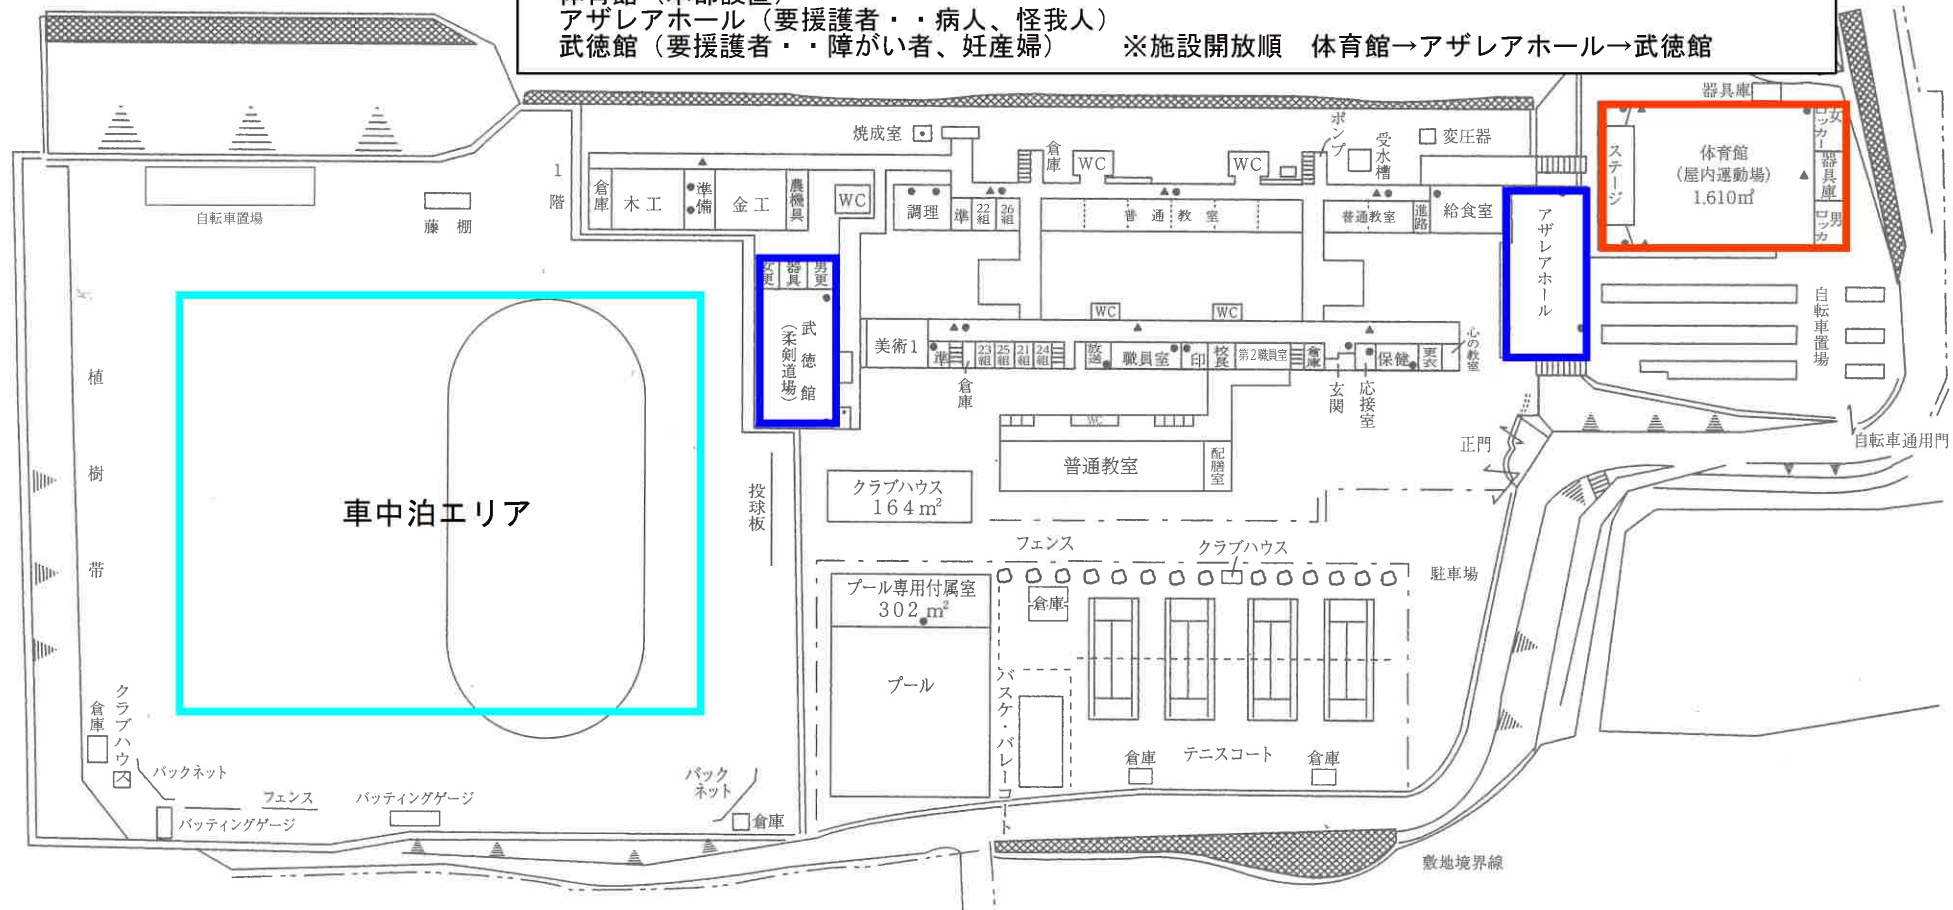

避難所として優先的に使用する場所を明記しており、当該箇所が収容できない緊急の場合は、学校長と協議のうえ、敷地内の他の施設での収容を検討する。

